


Erdgeschoss

Haus 03: FFB EG = 612.50mÜNN

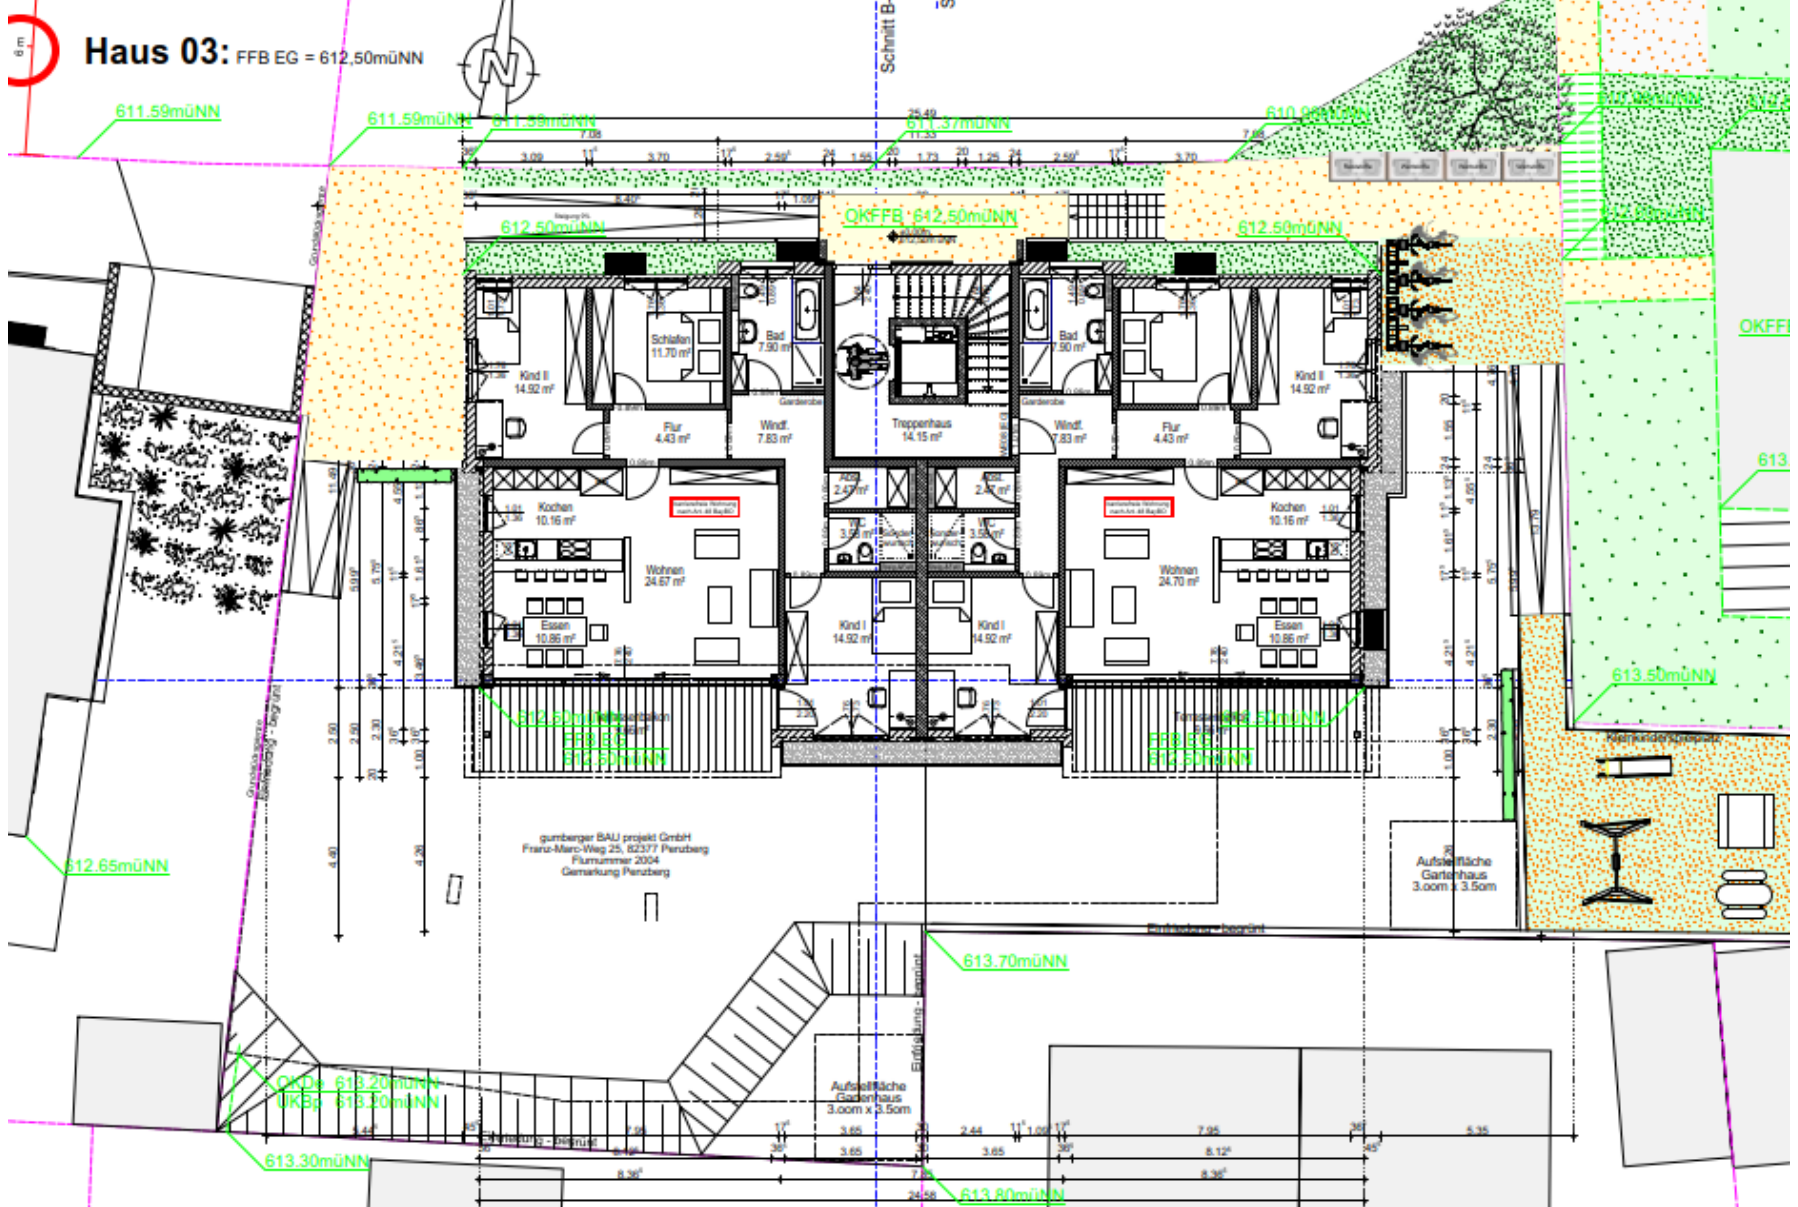

gumbenger BAU projekt GmbH
Franz-Marc-Weg 25, 82377 Penzberg
Platznummer 2004
Gemarkung Penzberg

Außere Fläche
Garthaus
3.00m x 3.50m

Außere Fläche
Garthaus
3.00m x 3.50m