


# 1. Obergeschoss:

Haus 03: FFB 1.OG = 615,38müNN

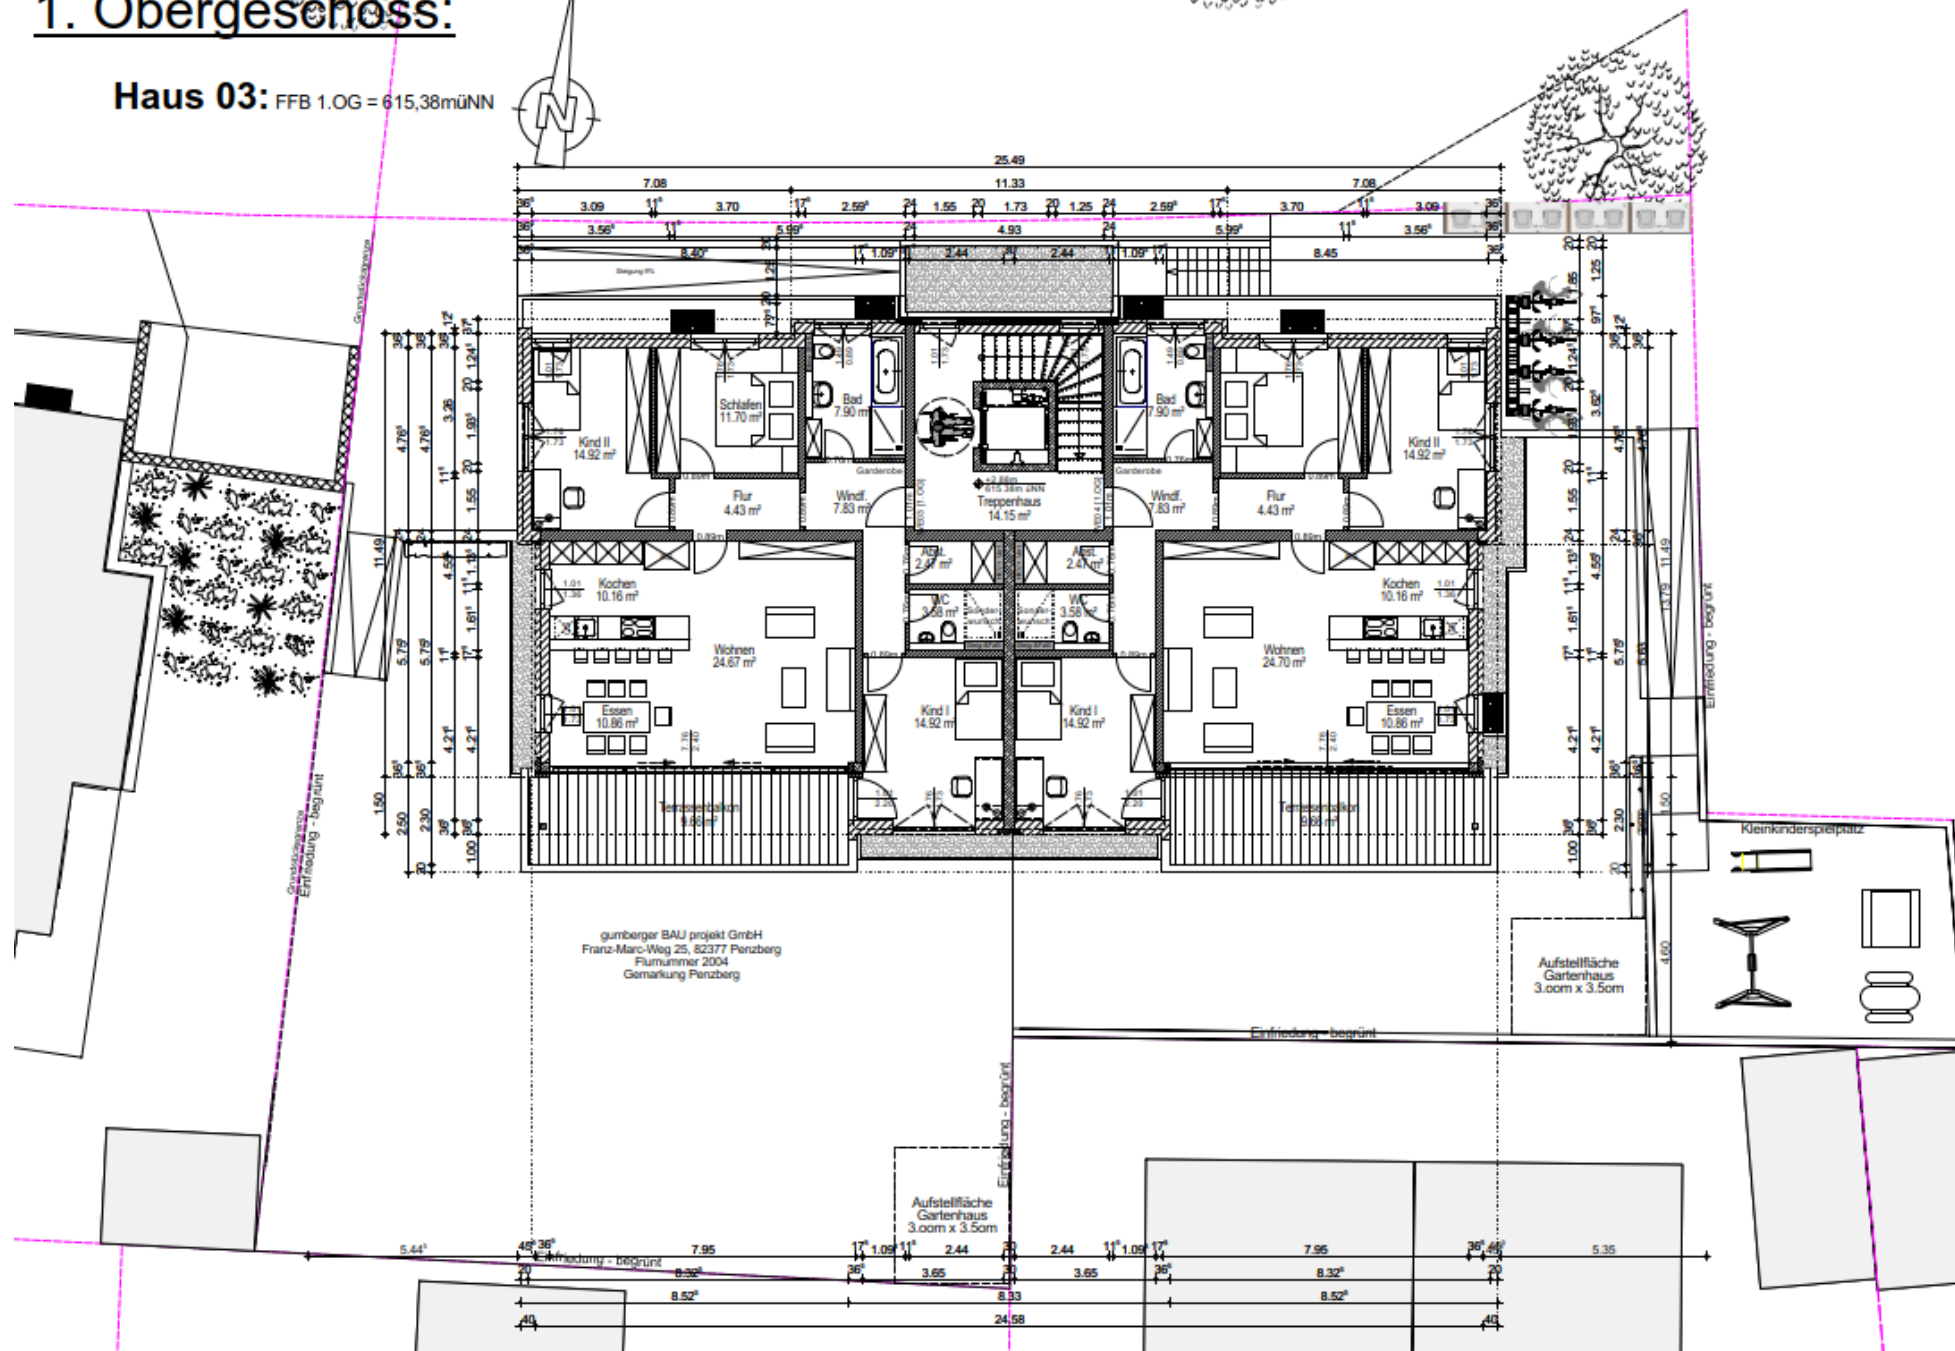

gumberger BAU projekt GmbH  
 Franz-Marc-Weg 25, 82377 Penzberg  
 Flummer 2004  
 Gemarkung Penzberg

Aufstellfläche  
 Gartenhaus  
 3.00m x 3.50m

Aufstellfläche  
 Gartenhaus  
 3.00m x 3.50m