


# 2. Obergeschoss:

Haus 03: FFB 2.OG = 618,26müNN

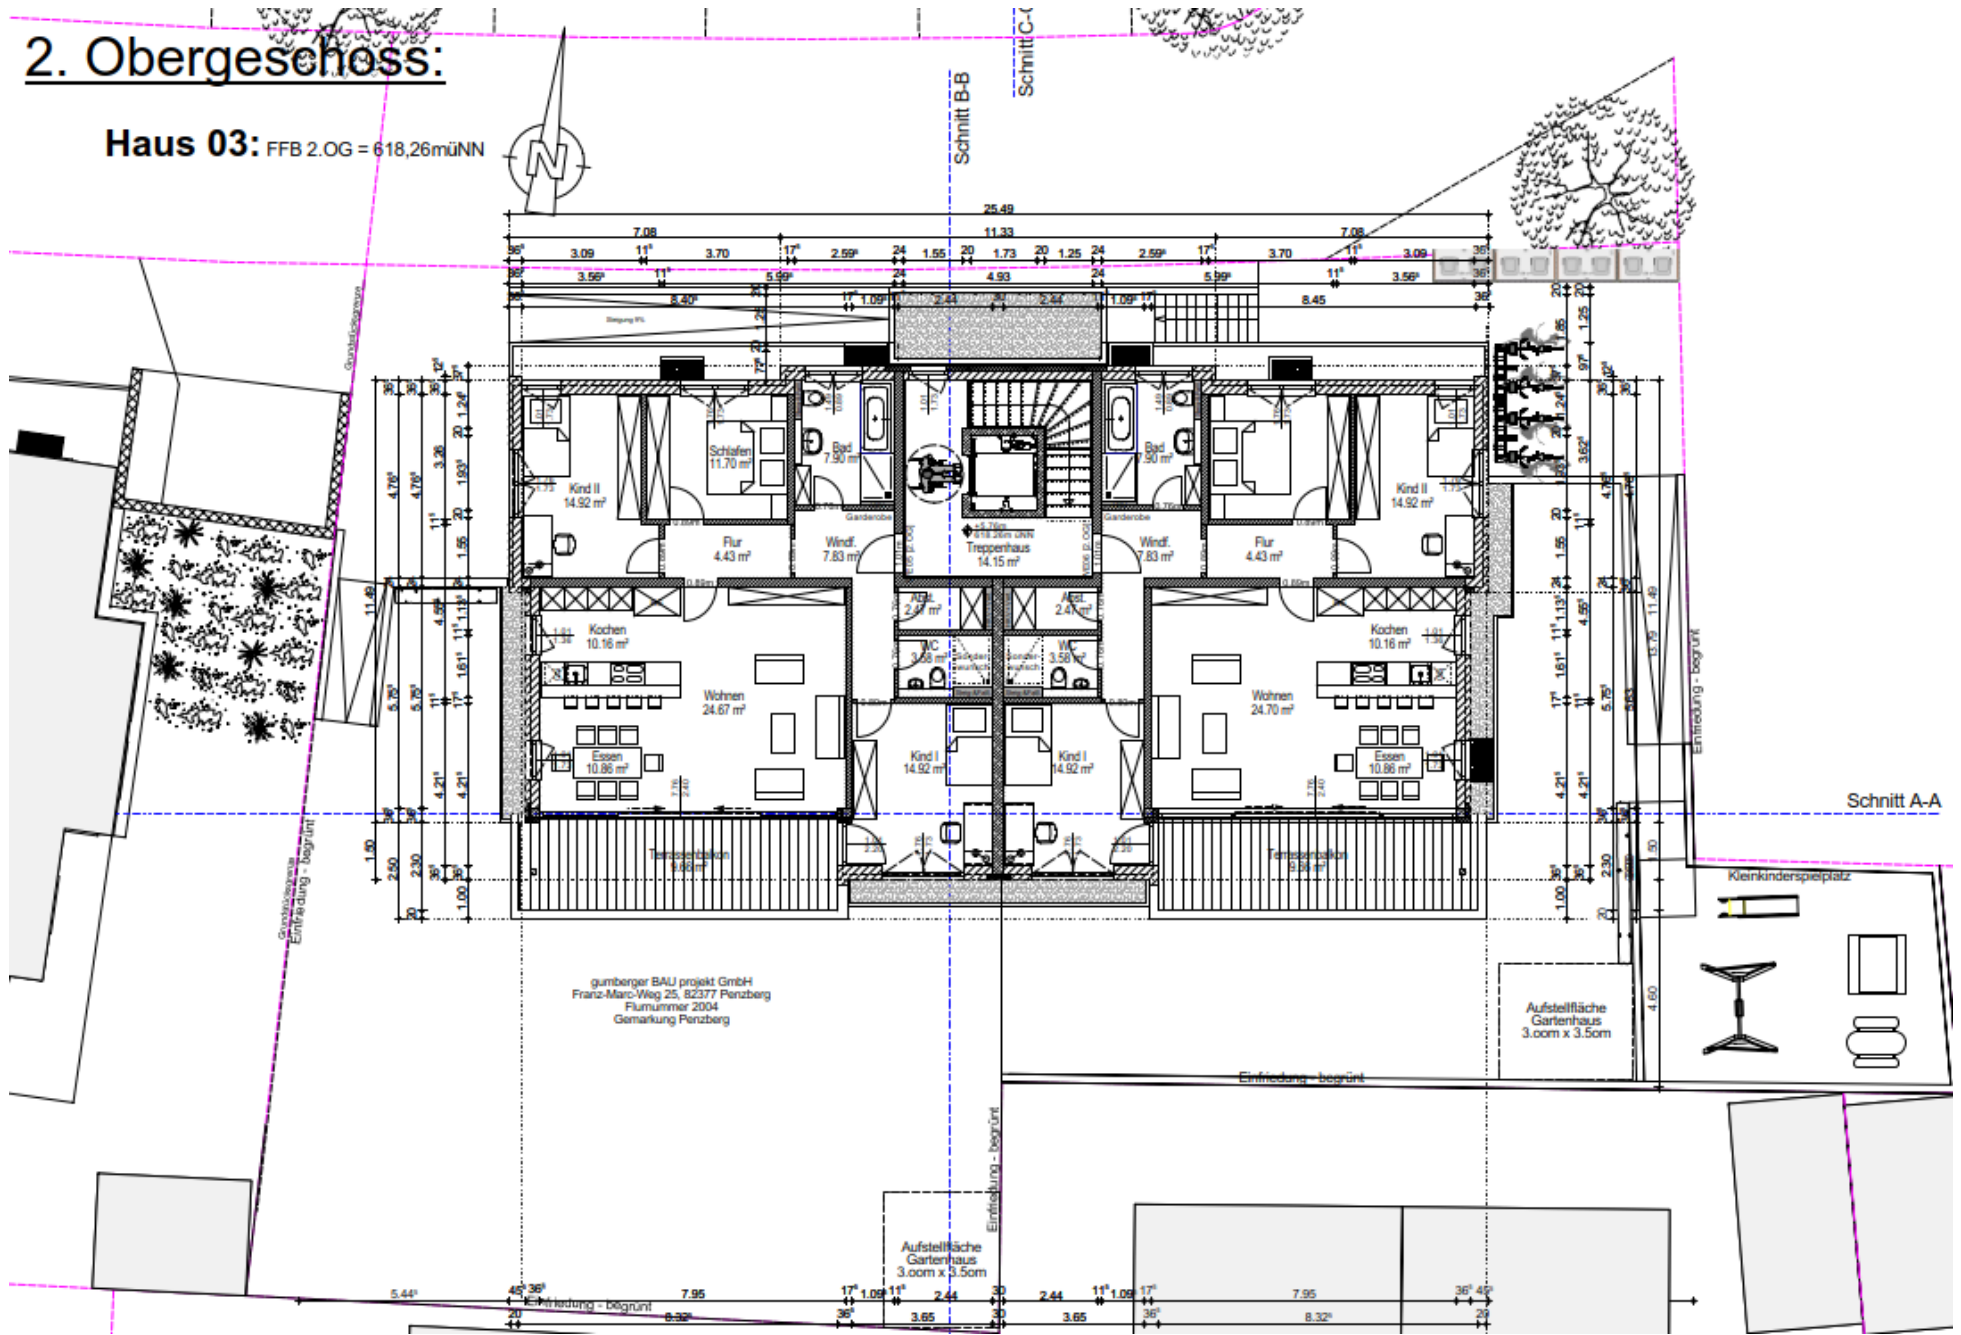

gumberger BAU projekt GmbH  
Franz-Marc-Weg 25, 92377 Penzberg  
Flurnummer 2004  
Gemarkung Penzberg

Aufstellfläche  
Gartenhaus  
3.00m x 3.50m

Aufstellfläche  
Gartenhaus  
3.00m x 3.50m

Kleinkinderspielplatz

Schnitt A-A

Schnitt B-B

Schnitt C-C

Einfrischung - begrünt

Einfrischung - begrünt

Einfrischung - begrünt

Einfrischung - begrünt

Einfrischung - begrünt